

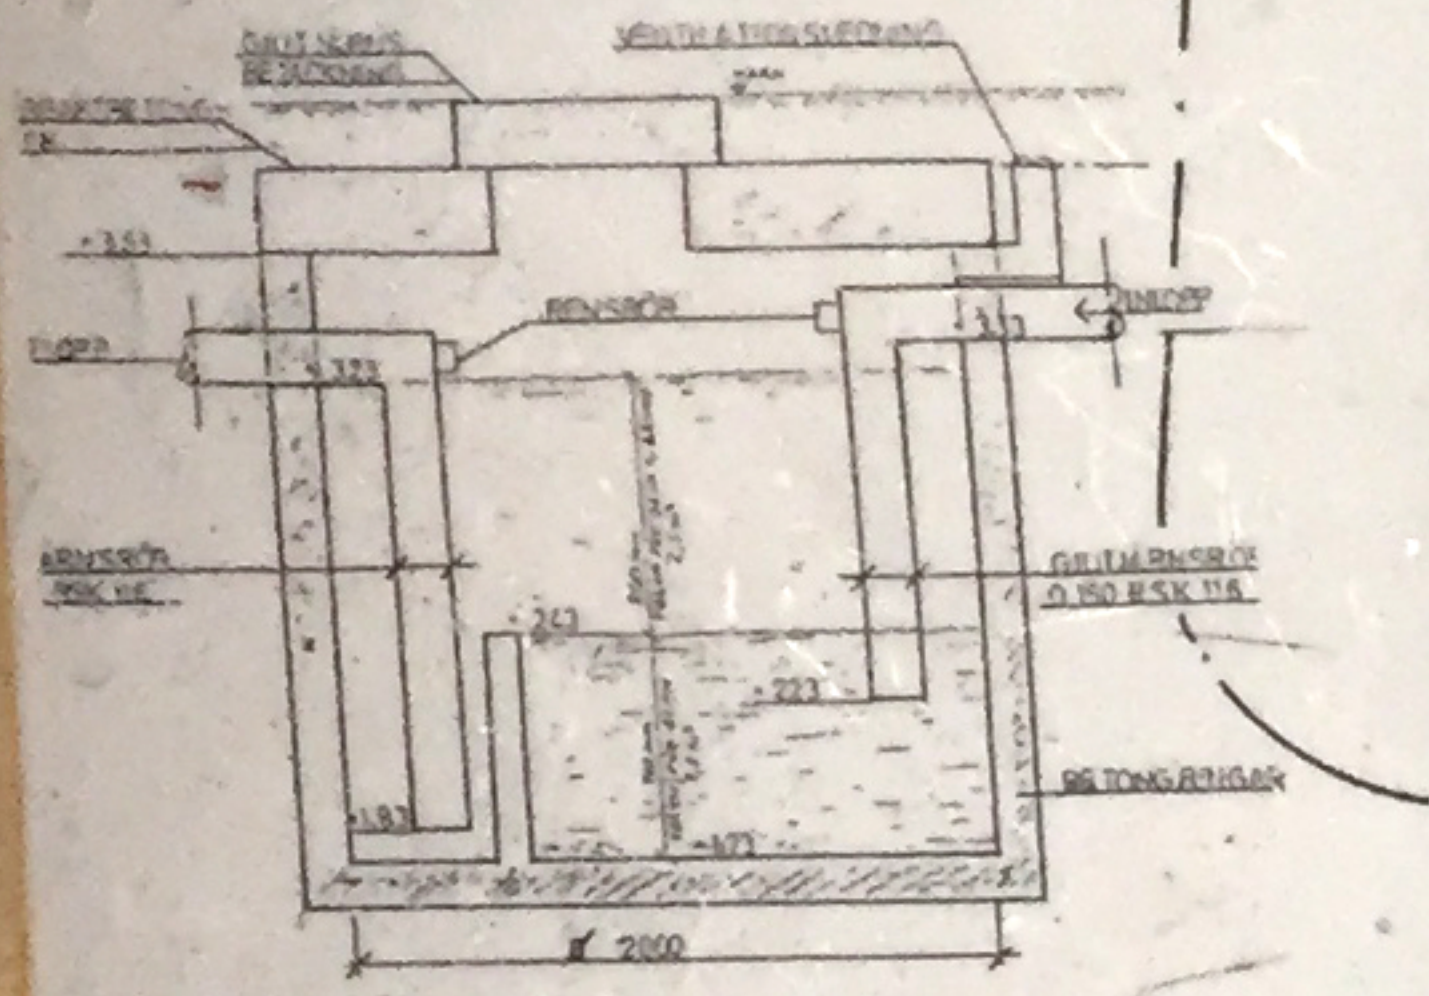
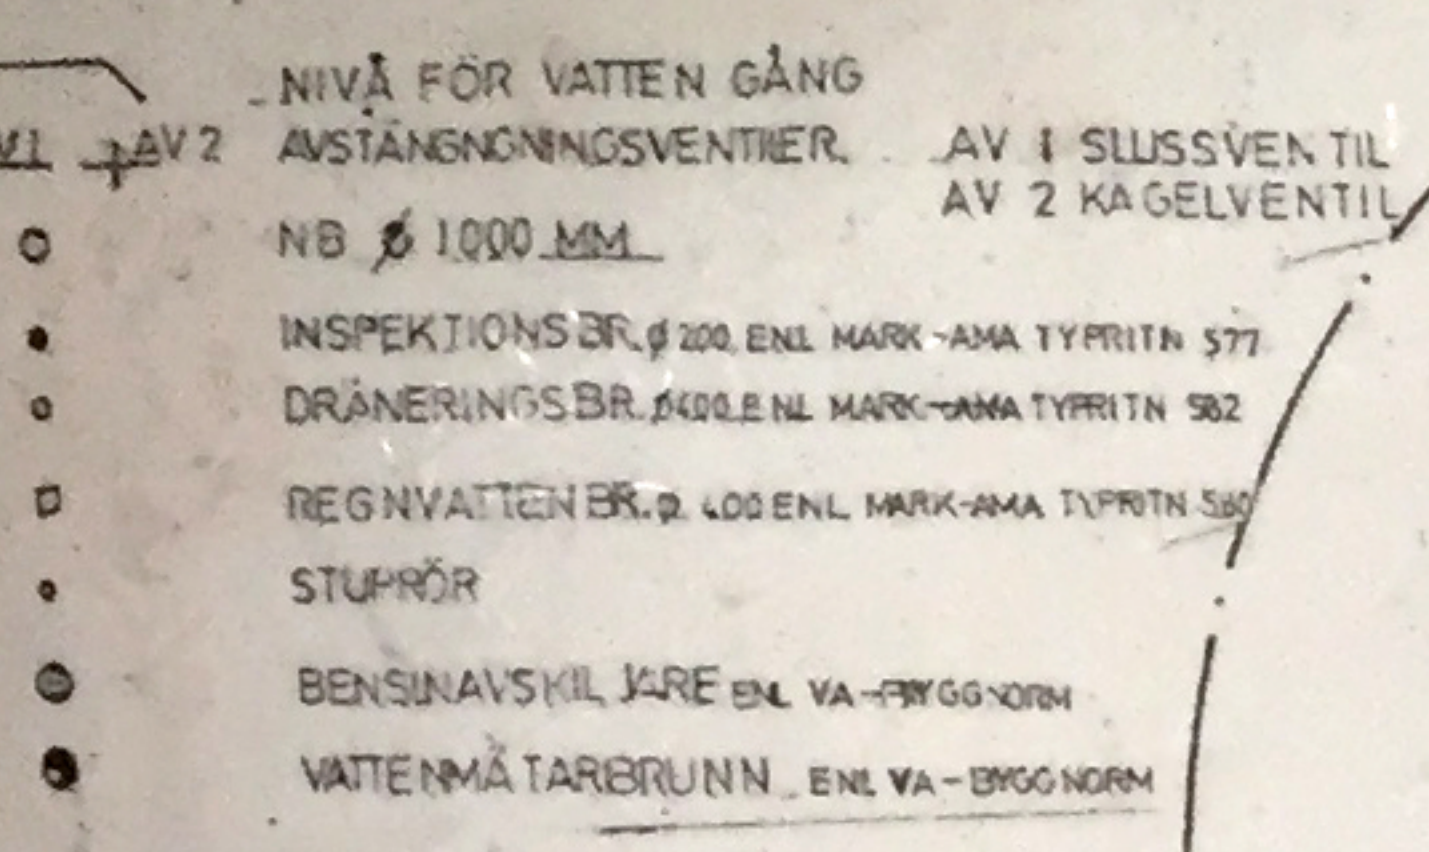


- FÖRKLARINGAR
- V — VATTENLEDNING MED DIM, 1 MM
 - S — SPILLVATTENLEDNING AV PVC MED DIM 1 MM
 - B — REGNVATTENLEDNING AV PVC MED DIM 1 MM
 - — BEF VA-LEDNING
- NIVÅ FÖR VATTEN GÅNG
 AV 1 AVSTÄNGNINGSVENTIL AV 2 SLUSSVENTIL
 NB Ø 1000 MM
- INSPEKTIONS BR. Ø 200 ENL. MARK-AMA TYPRITN 577
 - DRÄNERINGS BR. Ø 100 ENL. MARK-AMA TYPRITN 582
 - REGNVATTEN BR. Ø 100 ENL. MARK-AMA TYPRITN 580
 - STUPRÖR
 - BENSINAVSKILJARE ENL. VA-ERGG-NORM
 - VATTENMÄTARBUNN ENL. VA-ERGG-NORM

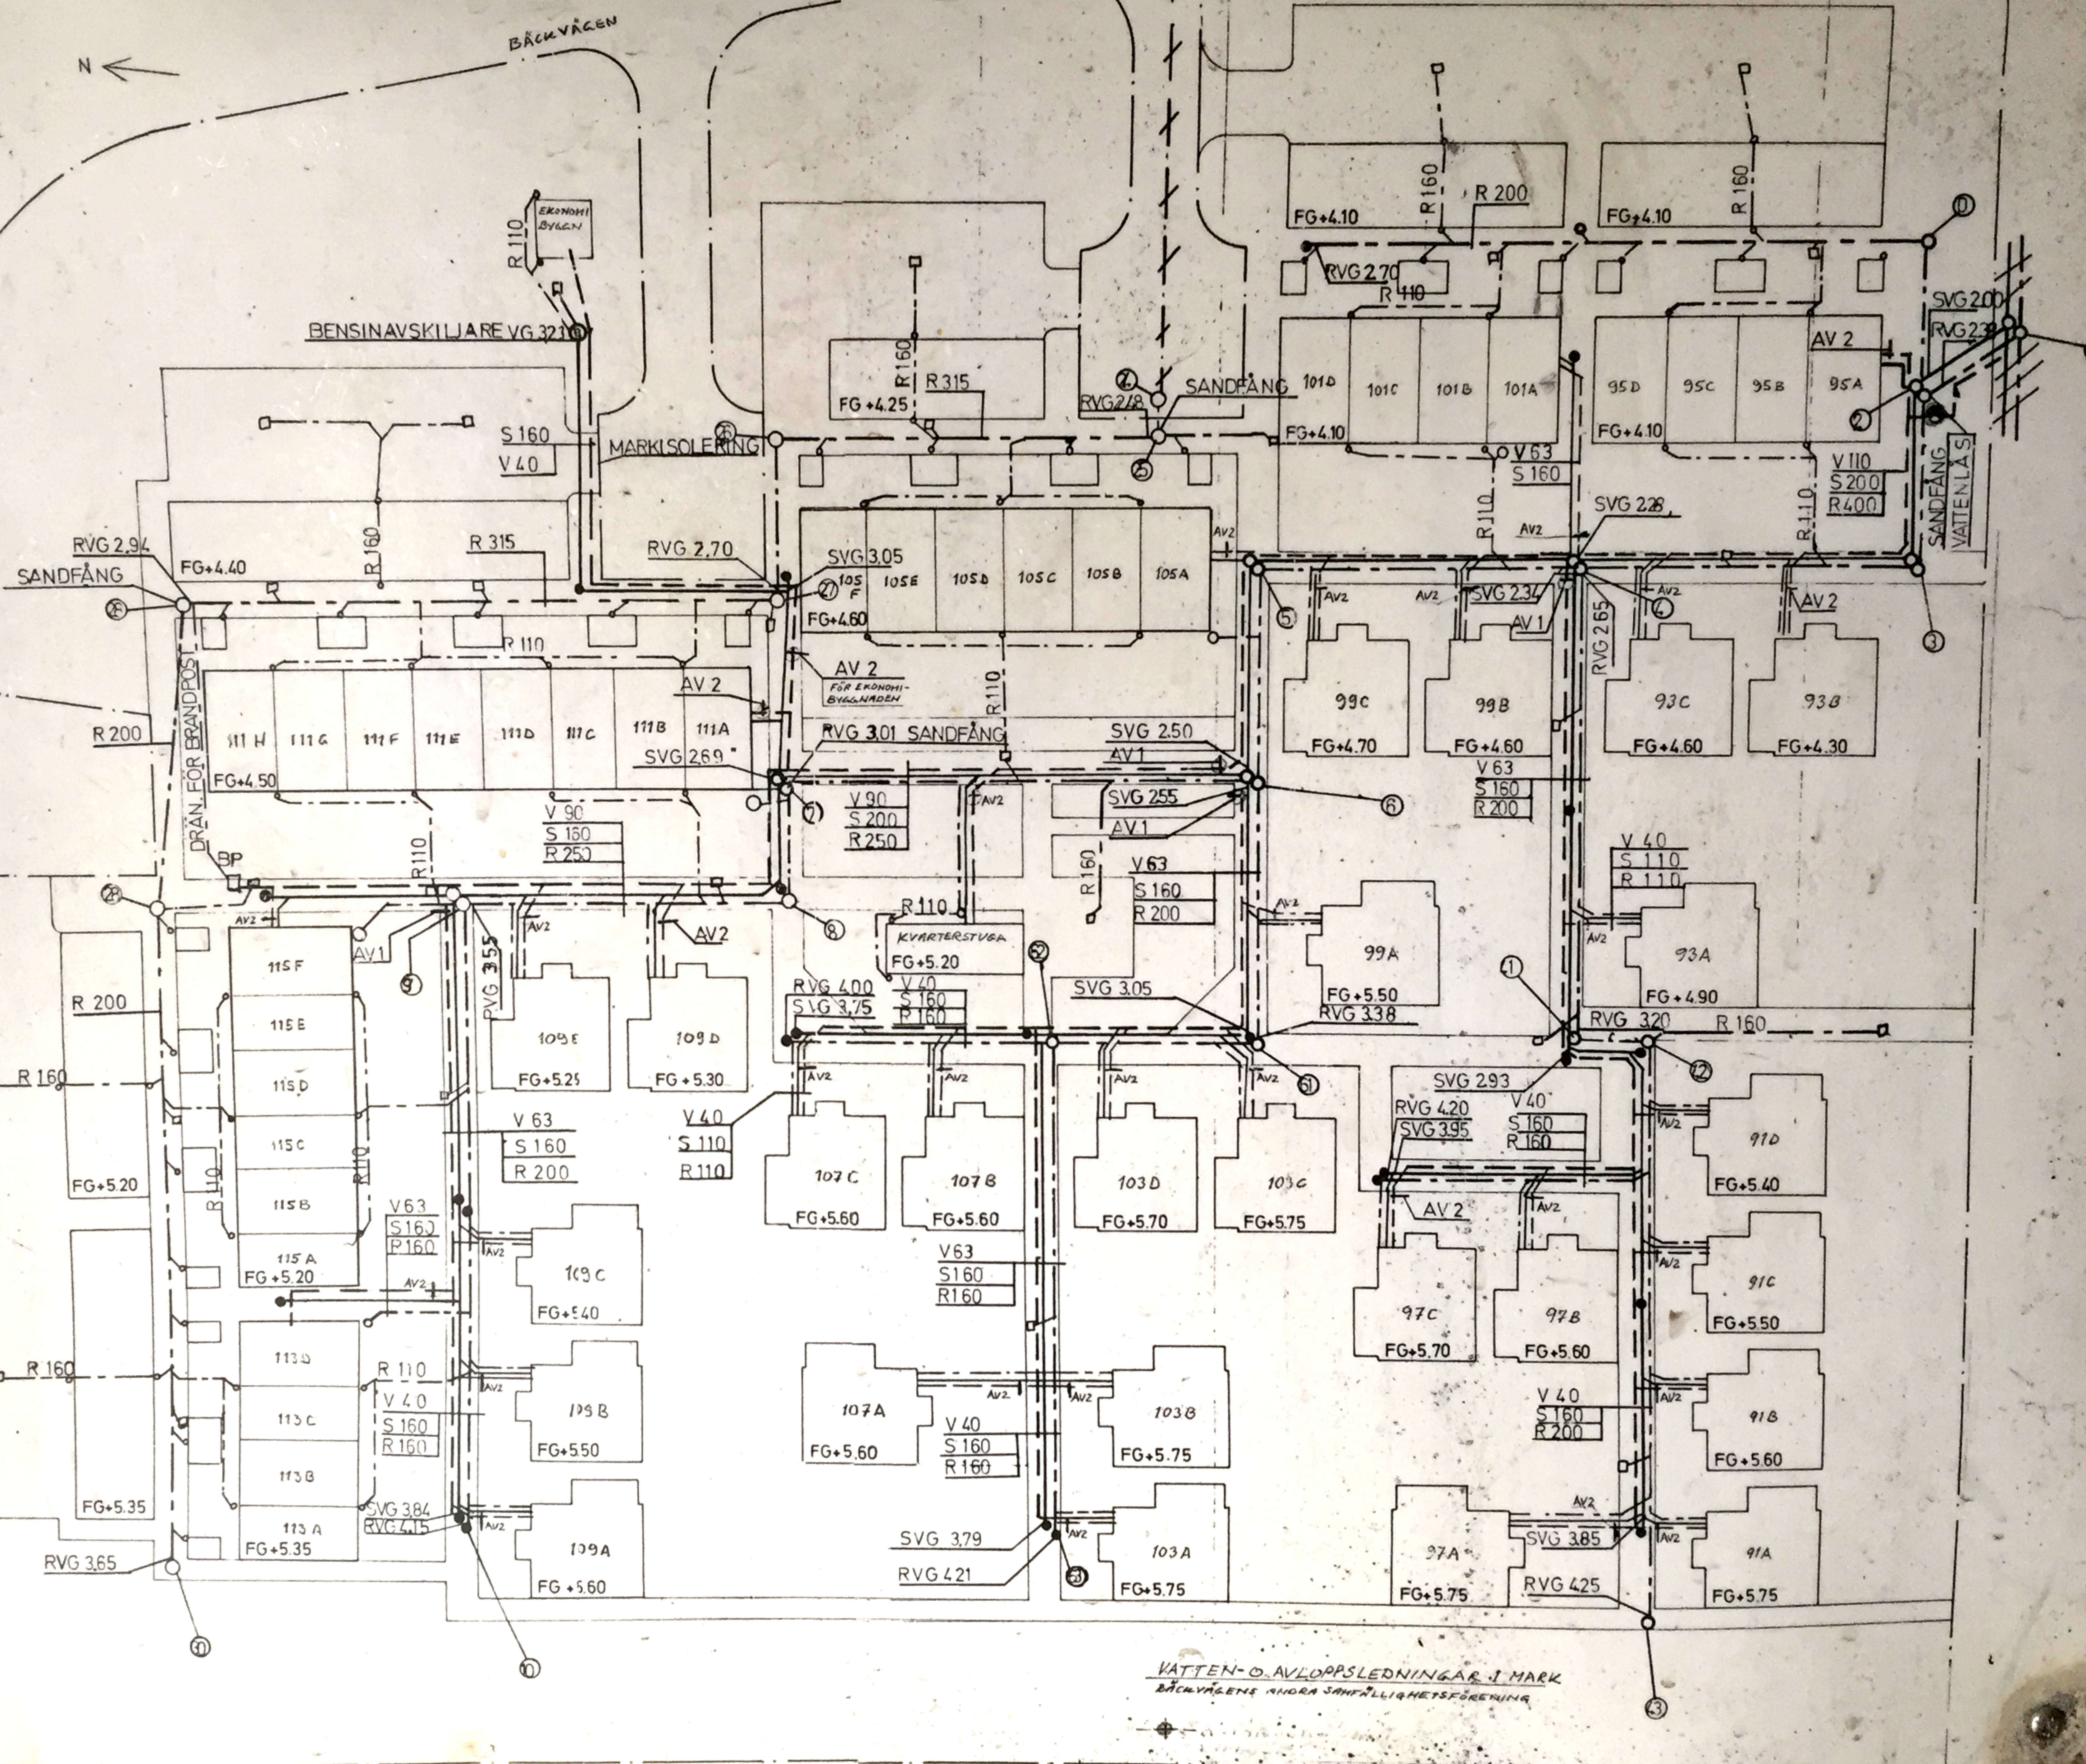

BENSIN OCH ÖLREKULLJARE
 INNEER OCH PLATÅR

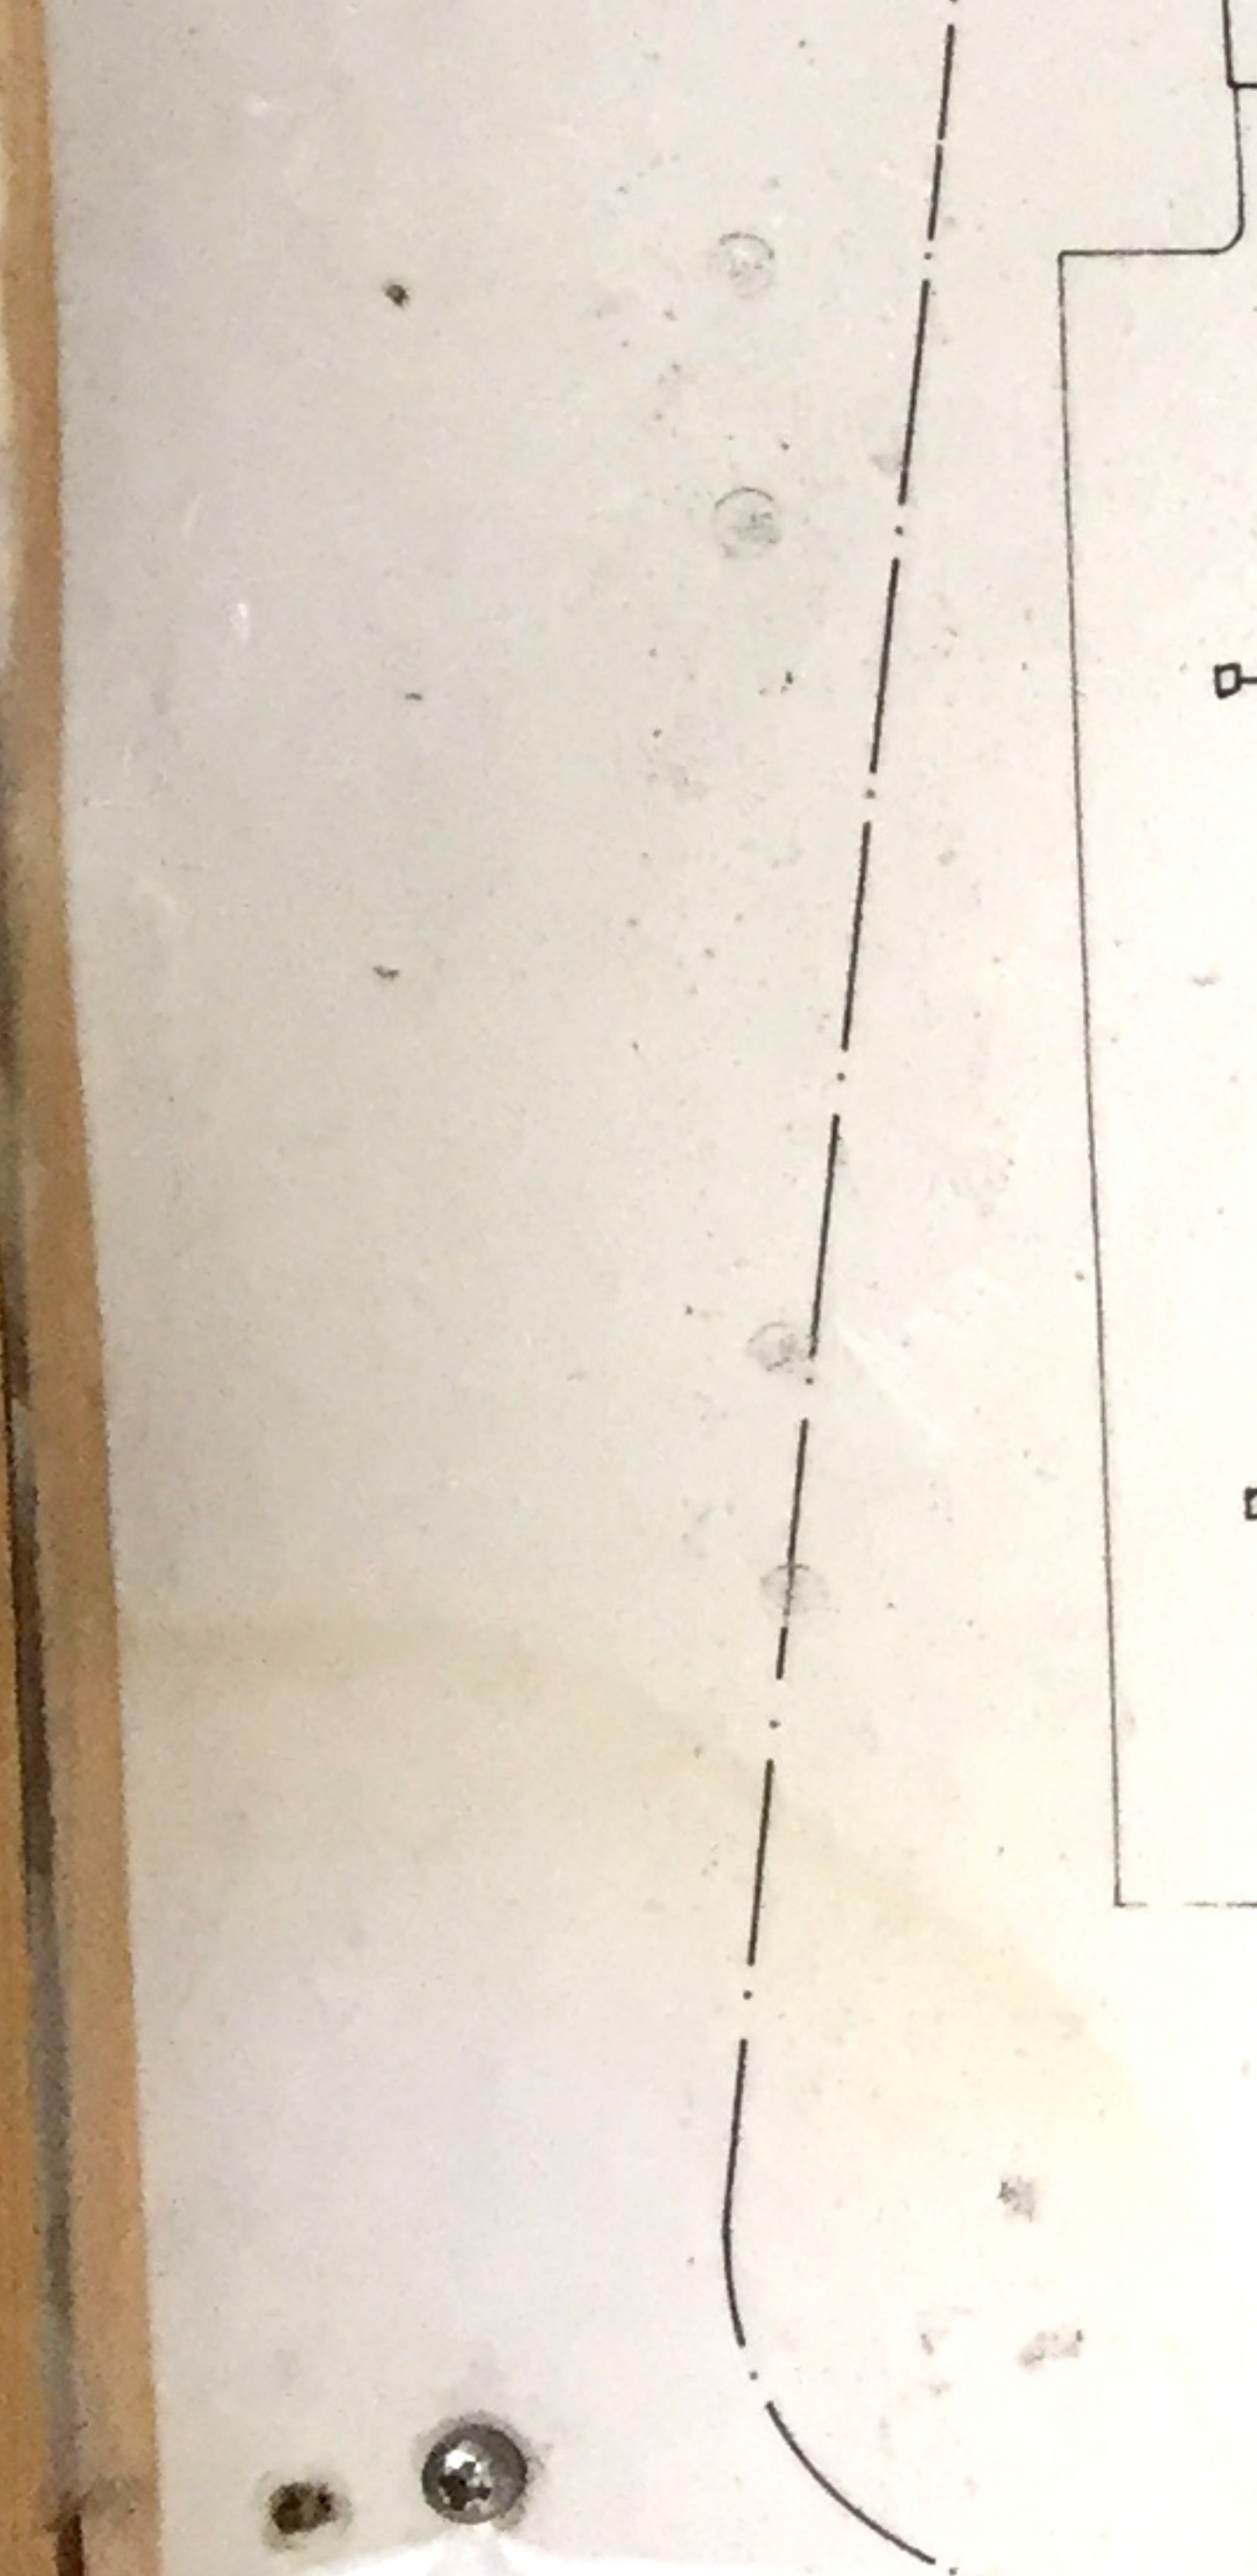

VATTEN- O. AVLOPPSLEDNINGAR I MARK
 BÄCKVÄGENS ANDRA SAMFÄLLIGHETS FÖRENING